



öffentliche Grünfläche ca. 684m²
 Parken 60 Stck. / ca. 940m²
 Verkehrsfläche ca. 1.096m²
 Versorgungsfläche ca. 318m²
 Wald ca. 1725m²
 entsiegelte Fläche ca. 950m²
 neu versiegelte ca. 515m²

öffentliche Grünfläche ca. 1.845m²
 Garagen 40 Stck. / ca. 793m²
 Verkehrsfläche b.Z. ca. 2.763m²
 Versorgungsfläche ca. 155m²

öffentliche Grünfläche ca. 726m²
 Parken 44 Stck. / ca. 724m²
 Verkehrsfläche ca. 952m²
 Versorgungsfläche ca. 318m²
 Wald ca. 2043m²
 entsiegelte Fläche ca. 1.039m²
 neu versiegelte ca. 250m²

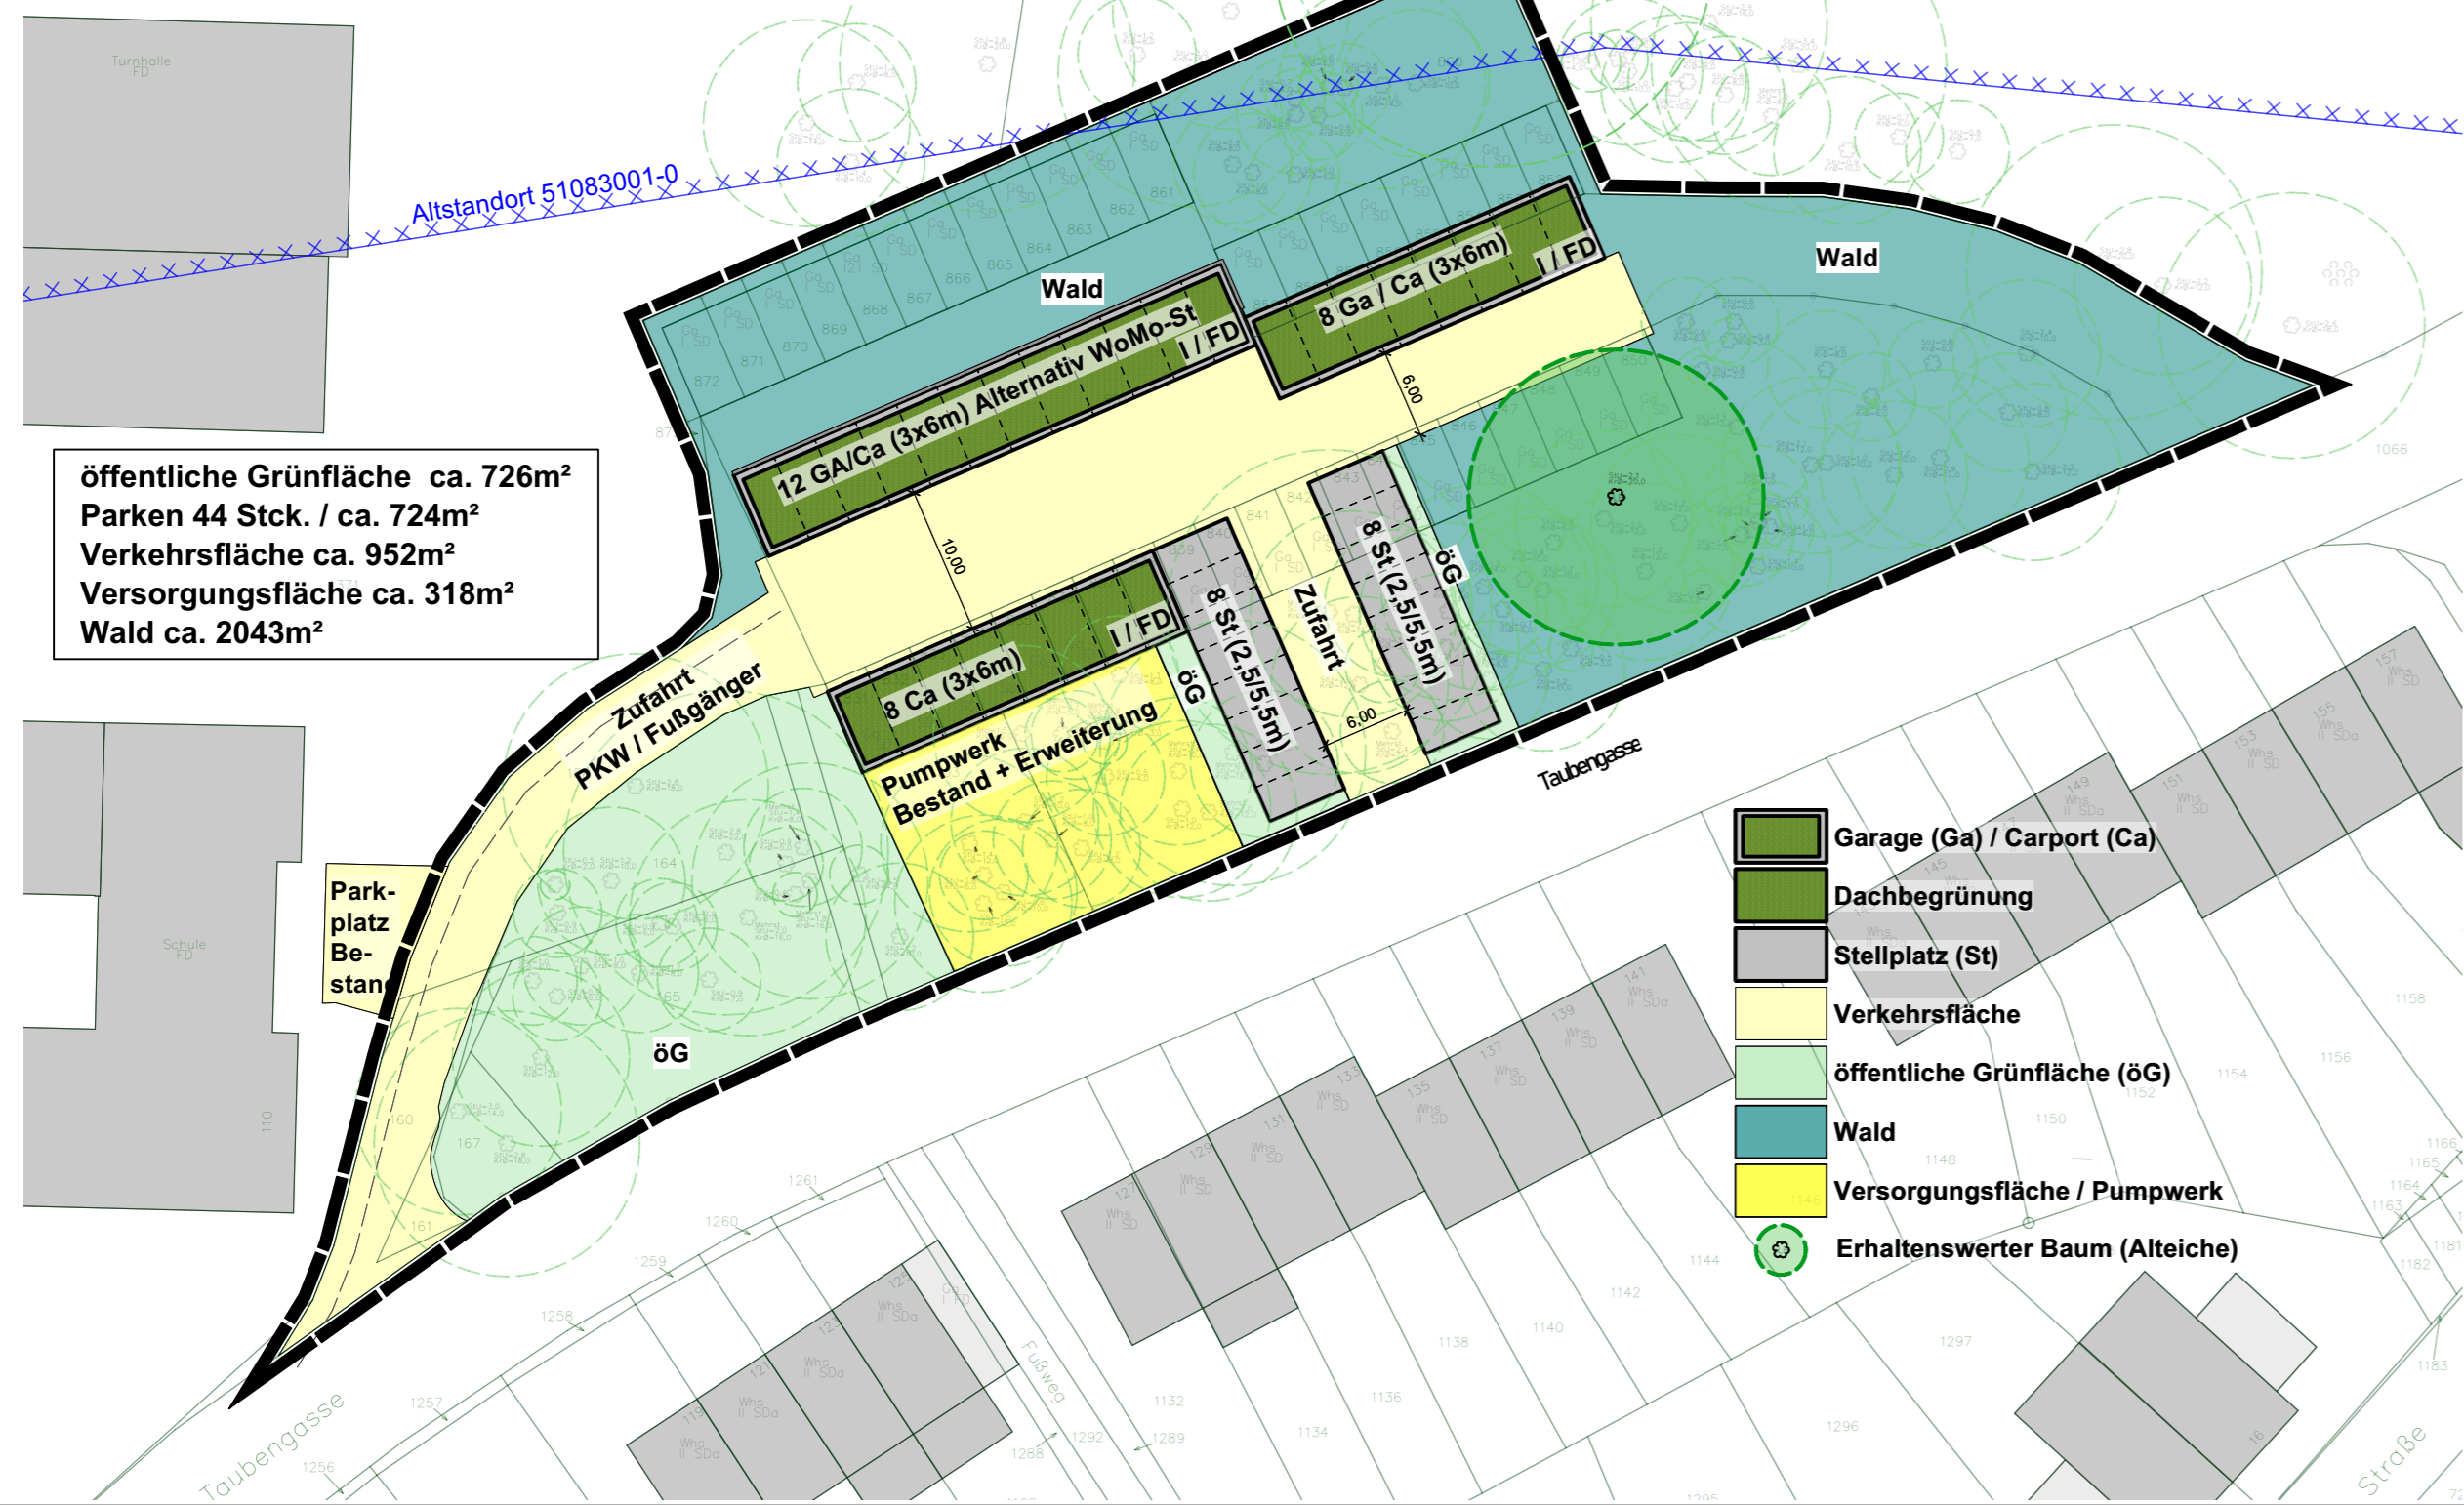

farbige Flächen sind versiegelt (Garagen, Asphalt) oder mit Schotter oder Gittersteinen belegt

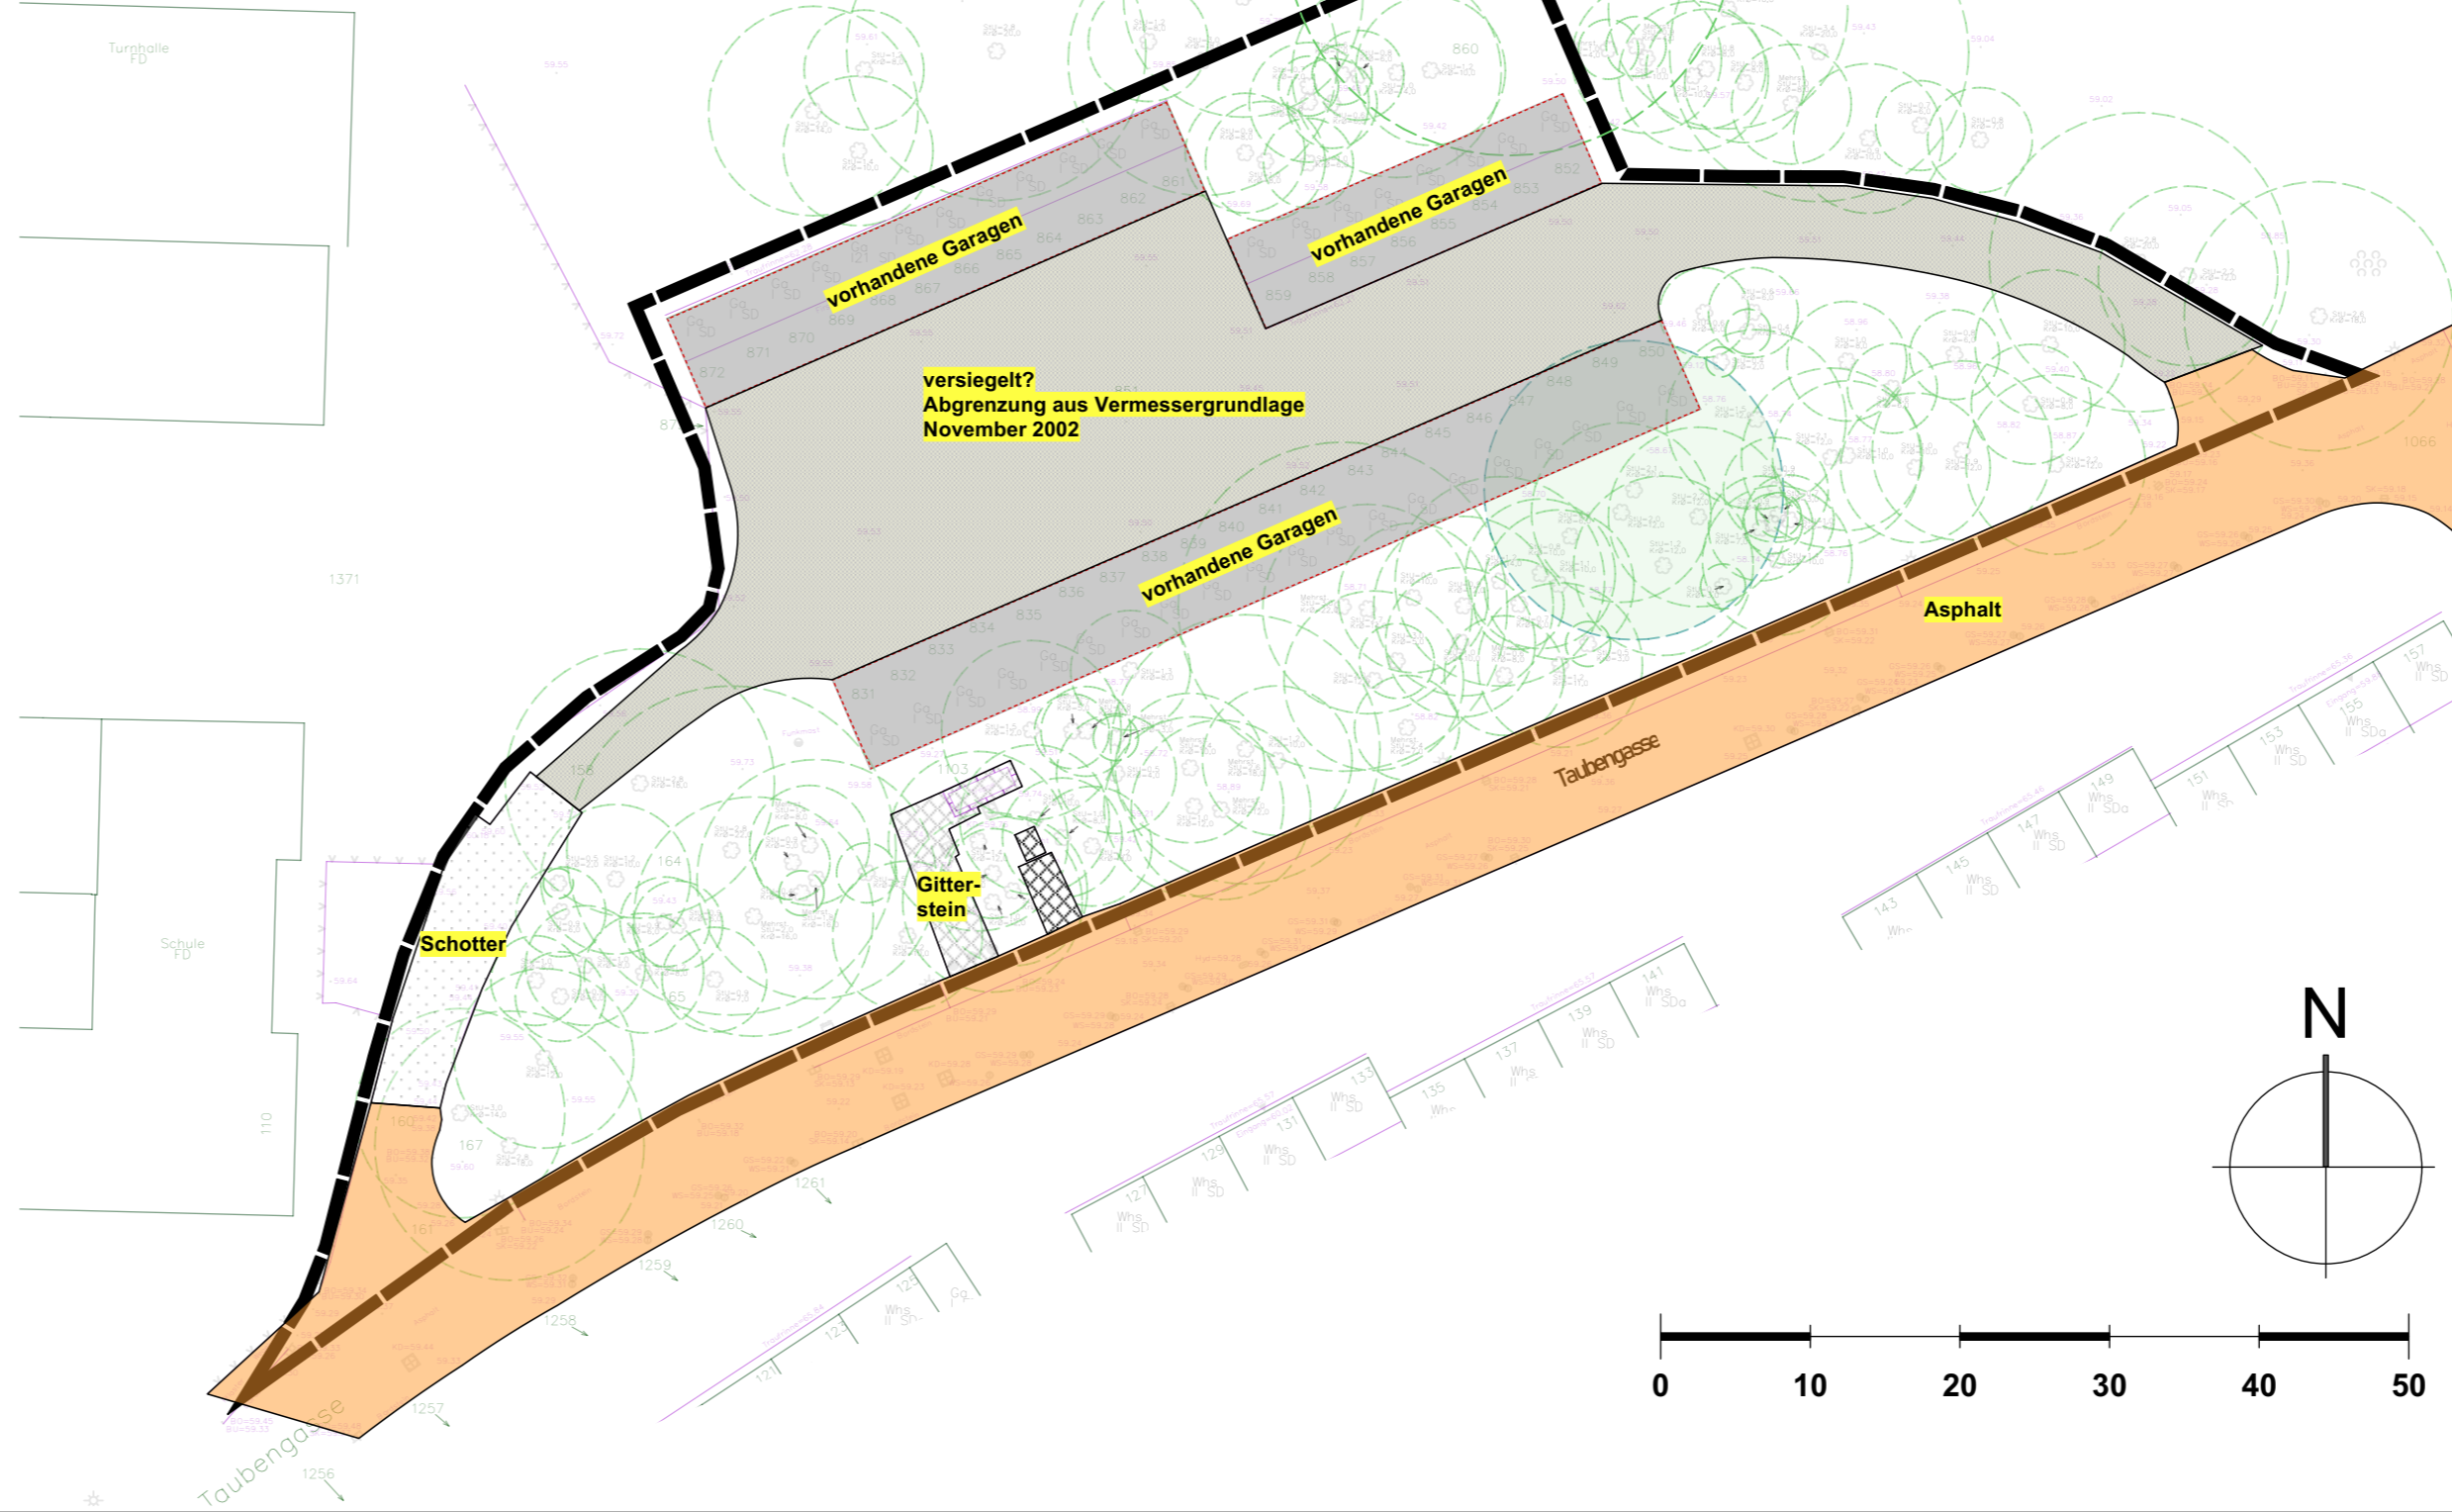

**Bebauungsplan
 T 169, Blatt 1, 3.Änderung
 Troisdorf-Mitte**